

gheda n. 1

Scala 1: 200

Agenzia delle Entrate
CATASTO FABBRICATI
 Ufficio provinciale di
 Ravenna


Dichiarazione protocollo n. _____ del _____
 Planimetria da n. r. u. in Comune di Cervia
 Via Melozzo Da Forlì

cat. 1


Identificativi Catastali:
 Sezione: _____
 Foglio: 26
 Particella: 984
 Subalterno: 1

Compilata da:
 Bettoli Claudio
 iscritto all'albo:
 Architetto
 Prov. Ravenna


N. 342

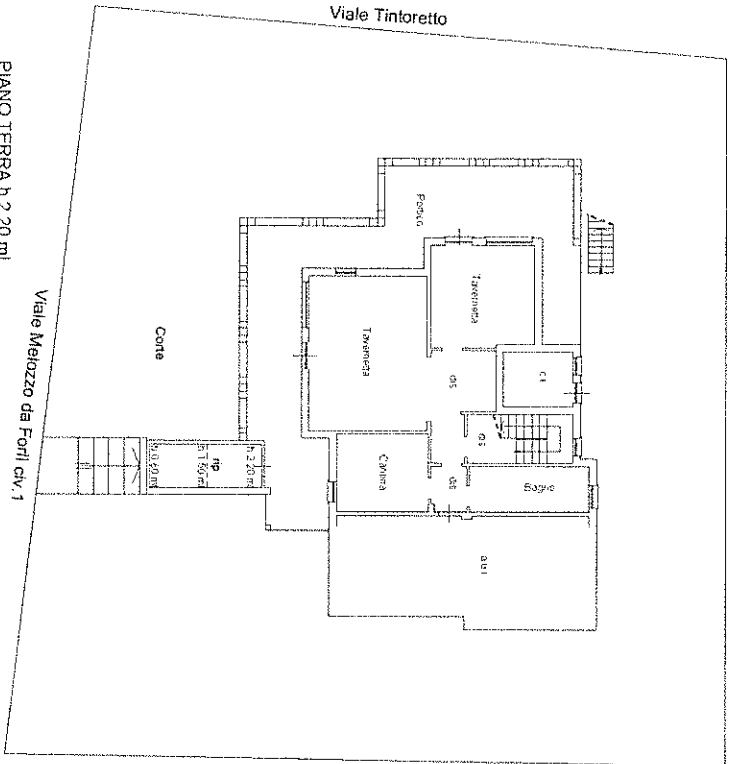

PIANO TERRA h 2.20 ml

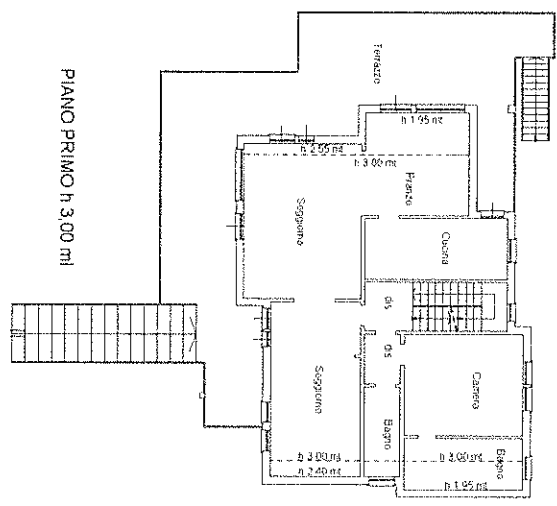

PIANO PRIMO h 3.00 ml

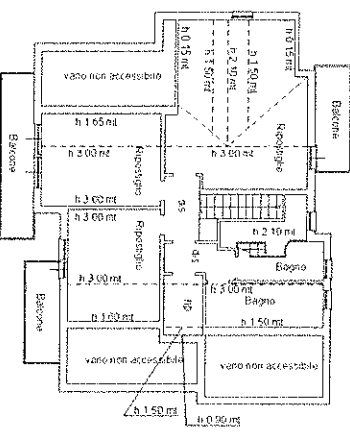

PIANO SECONDO